

Flächen Halle 3	838 m <sup>2</sup>
Verkauf	122 m <sup>2</sup>
Nebenräume/Theke	960 m <sup>2</sup>
Summe netto	1920 m <sup>2</sup>
Bahnbetriebstechnik (nicht in Netto-Fl. enthi.)	33 m <sup>2</sup>






Flächen Verkauf Nebenräume	122 m <sup>2</sup>
Summe	960 m <sup>2</sup>

Rampe

Gastro-Zone außen  
101,0m<sup>2</sup>

Brüstung h = 90cm  
Rampenhöhe etwa 90 – 100cm

Flächen Verkauf Nebenräume	122 m <sup>2</sup>
Summe	960 m <sup>2</sup>

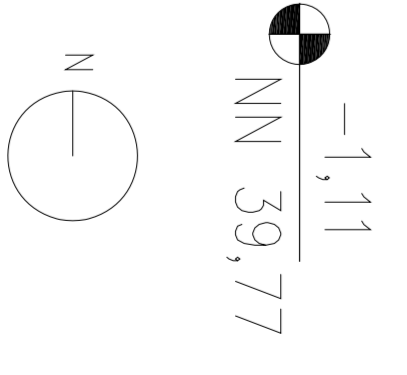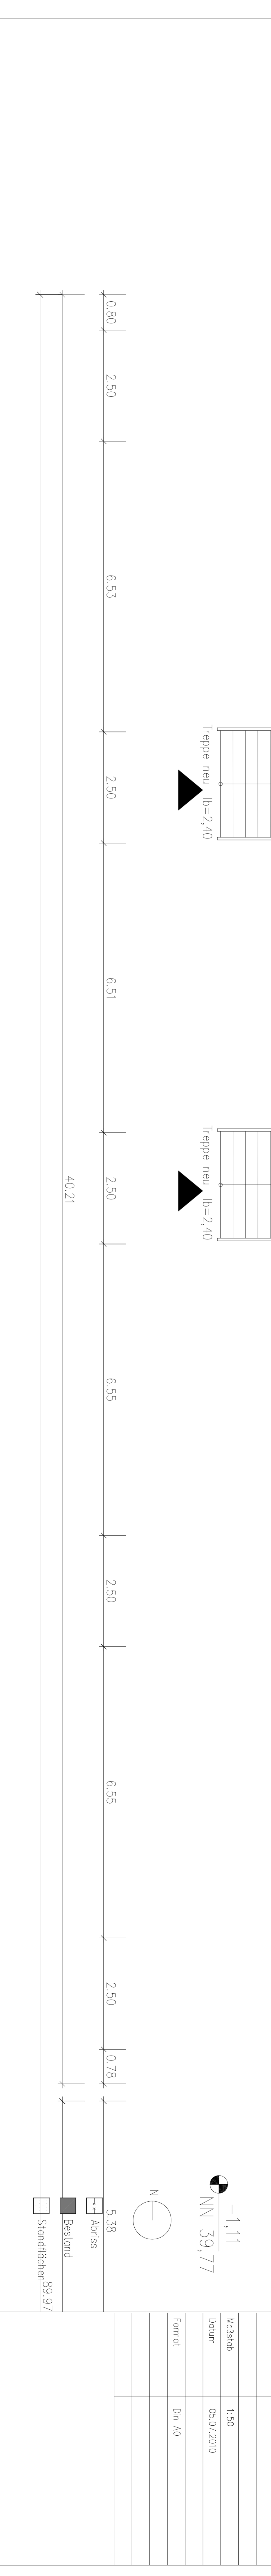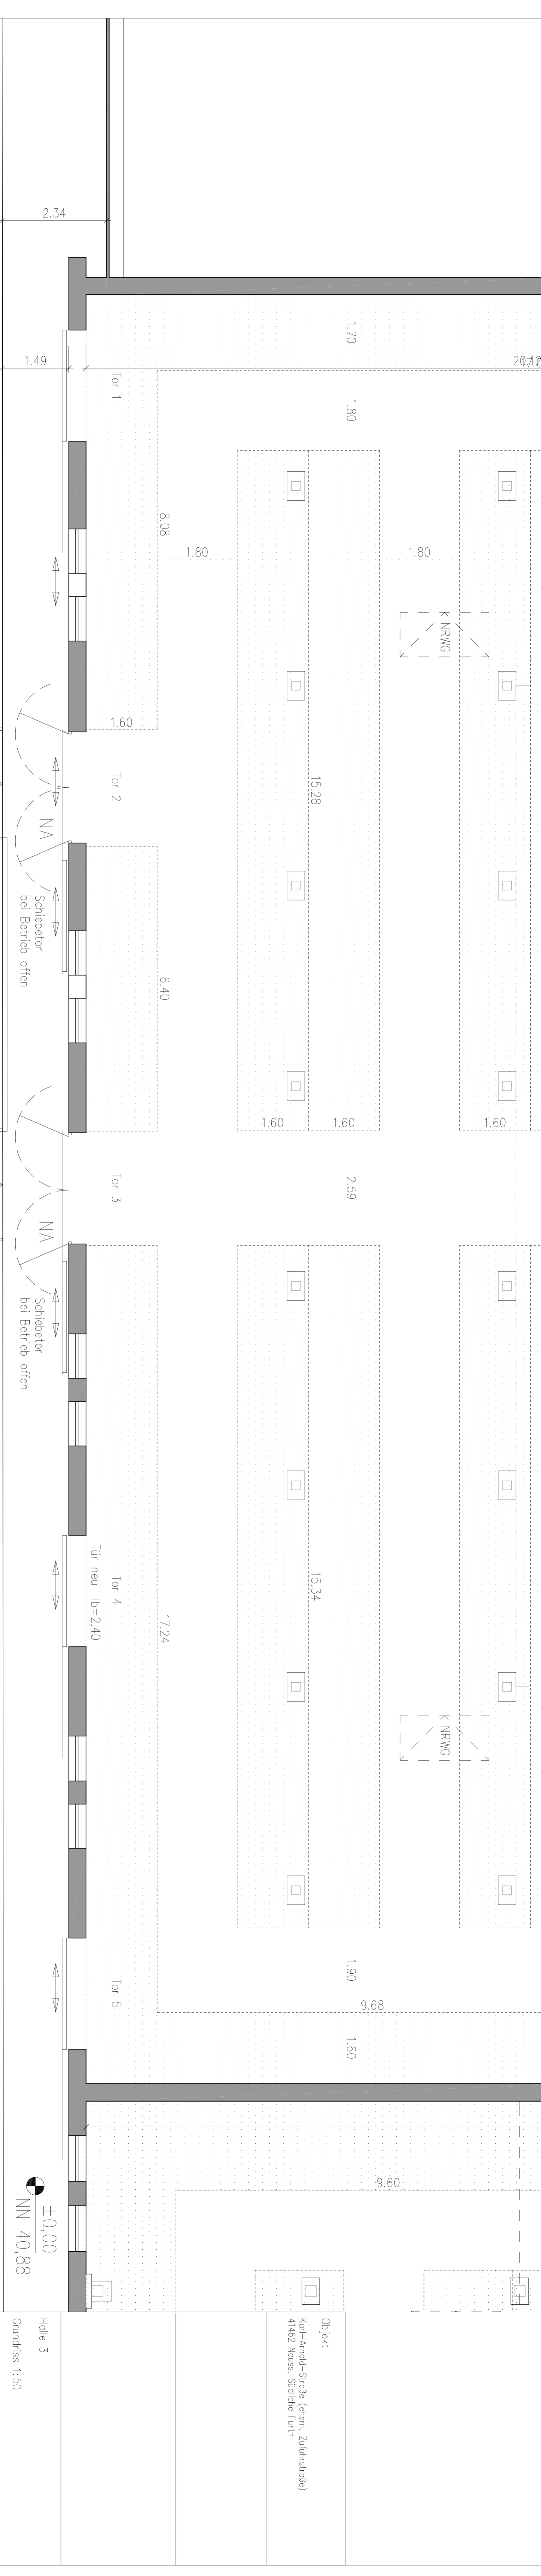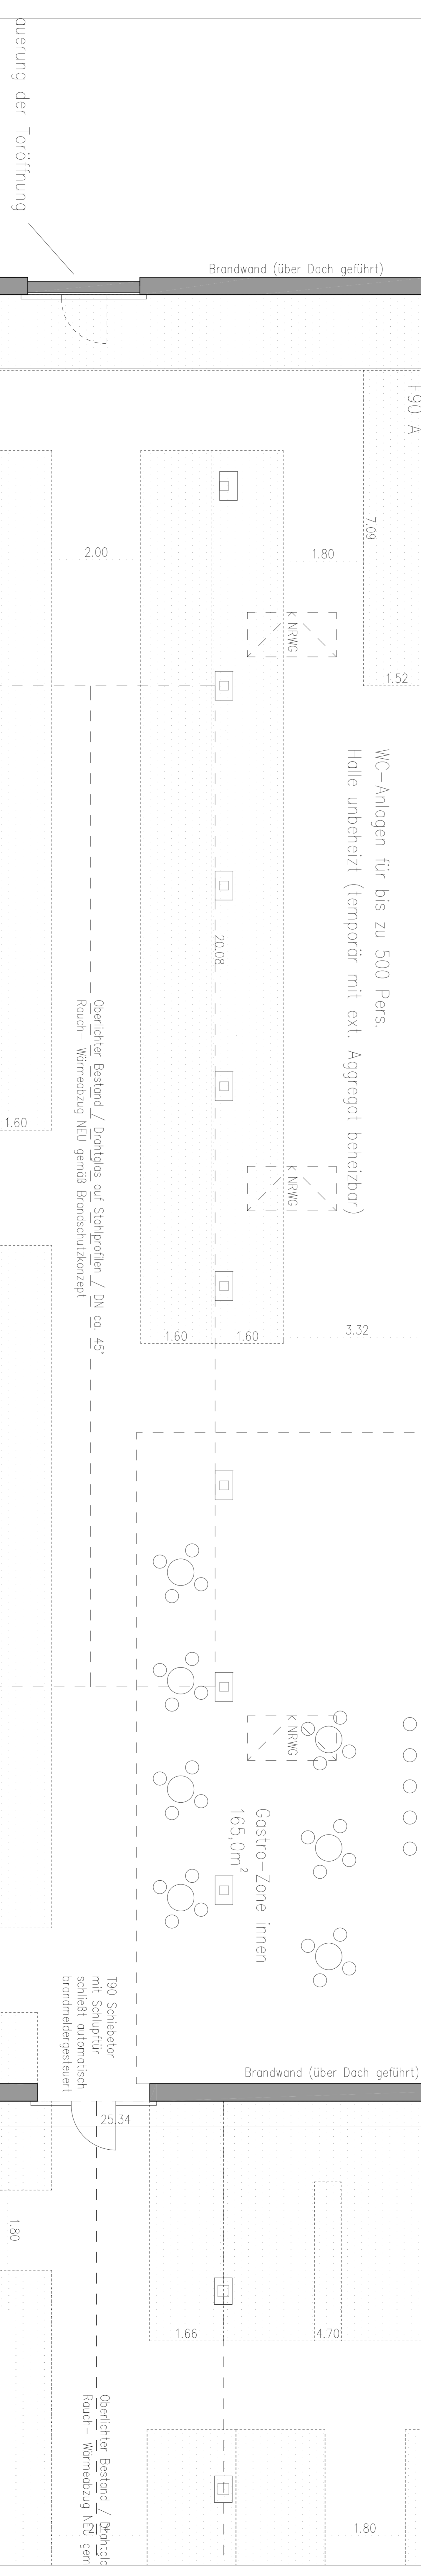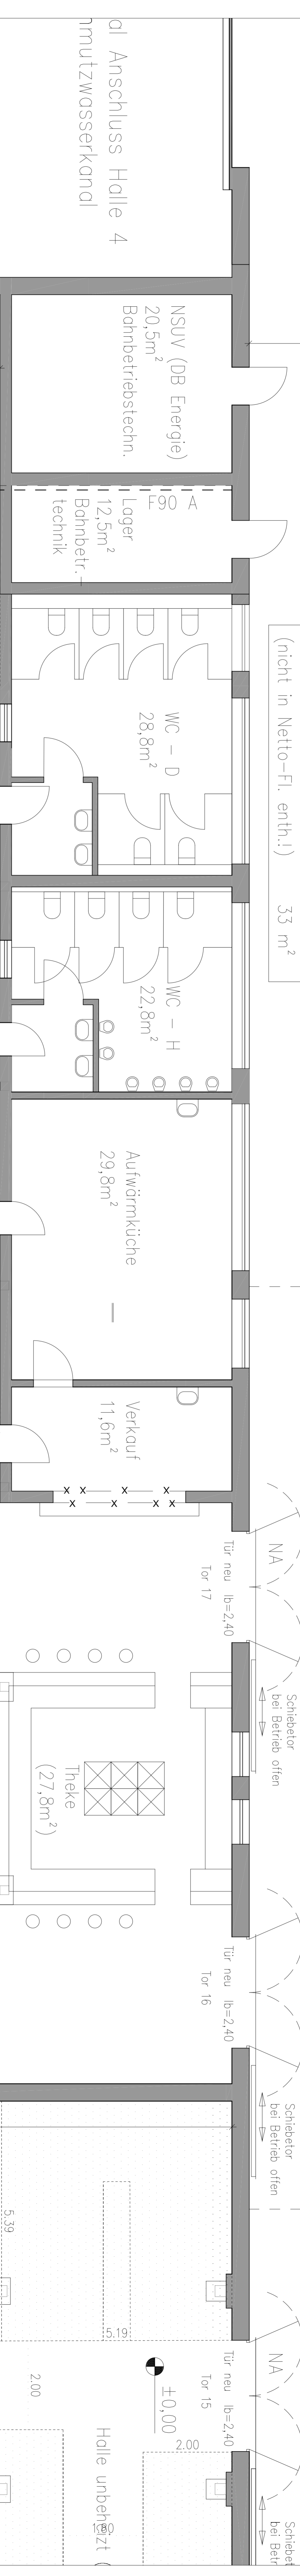

Basistand  
5,38  
Anstrich  
Standflächen 89,97

Objekt	Kohl-Amold-Strade (einem Zufahrtstraße)
Objekt	41482 Neuss, Städtle Park
Halle 3	Grundriss 1:50
Kategorie	1:50
Datum	05.07.2010
Format	DIN A0